NECESSÁRIA BASE DE CIMENTO NIVELADA NAS DIMENSÕES MÍNIMAS DE 11.500 x 22.000 mm

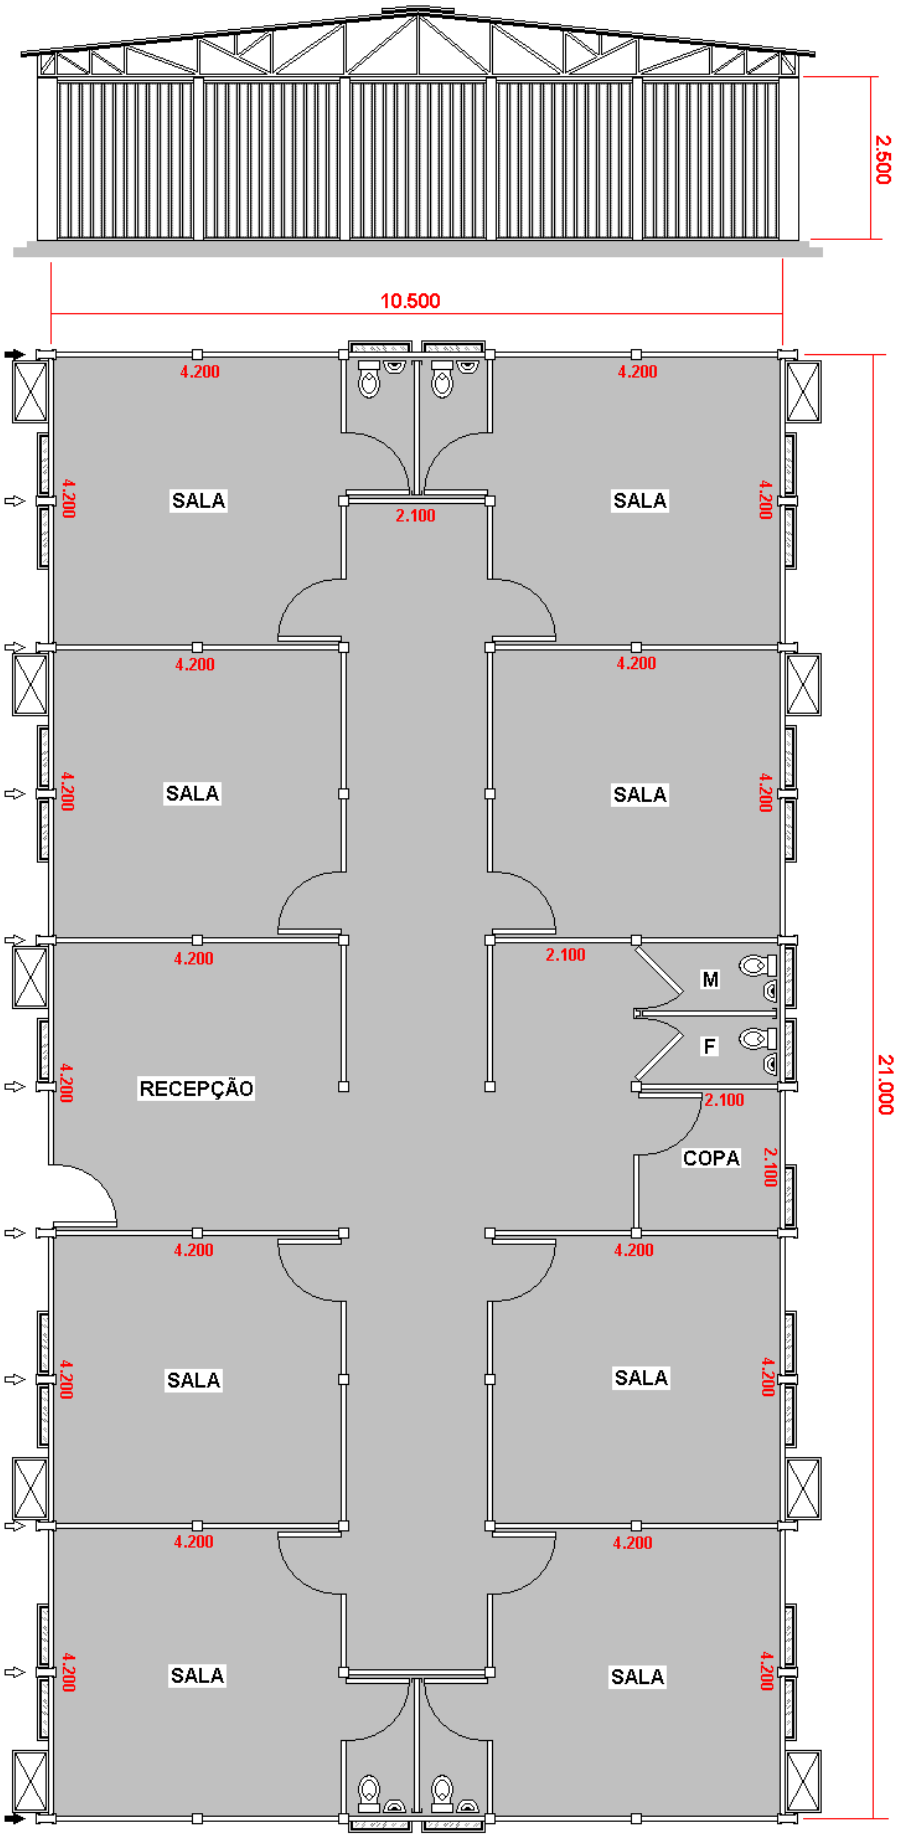

FORROS
- ☐ *NENHUM*
- ☐ *TETO*
- ■ *TETO + PAREDE*

HIDRÁULICA
- ■ *HORIZONTAL*
- ☐ *VERTICAL*

016 - ESCRITÓRIO 10,50 x 21,00

Loc Temp